




# 高知大学 バリアフリーマップ

令和4年度フォローアップ調査




財務部施設企画課  
令和5年3月末現在

朝倉団地 バリアフリーマップ(令和5年3月末現在)

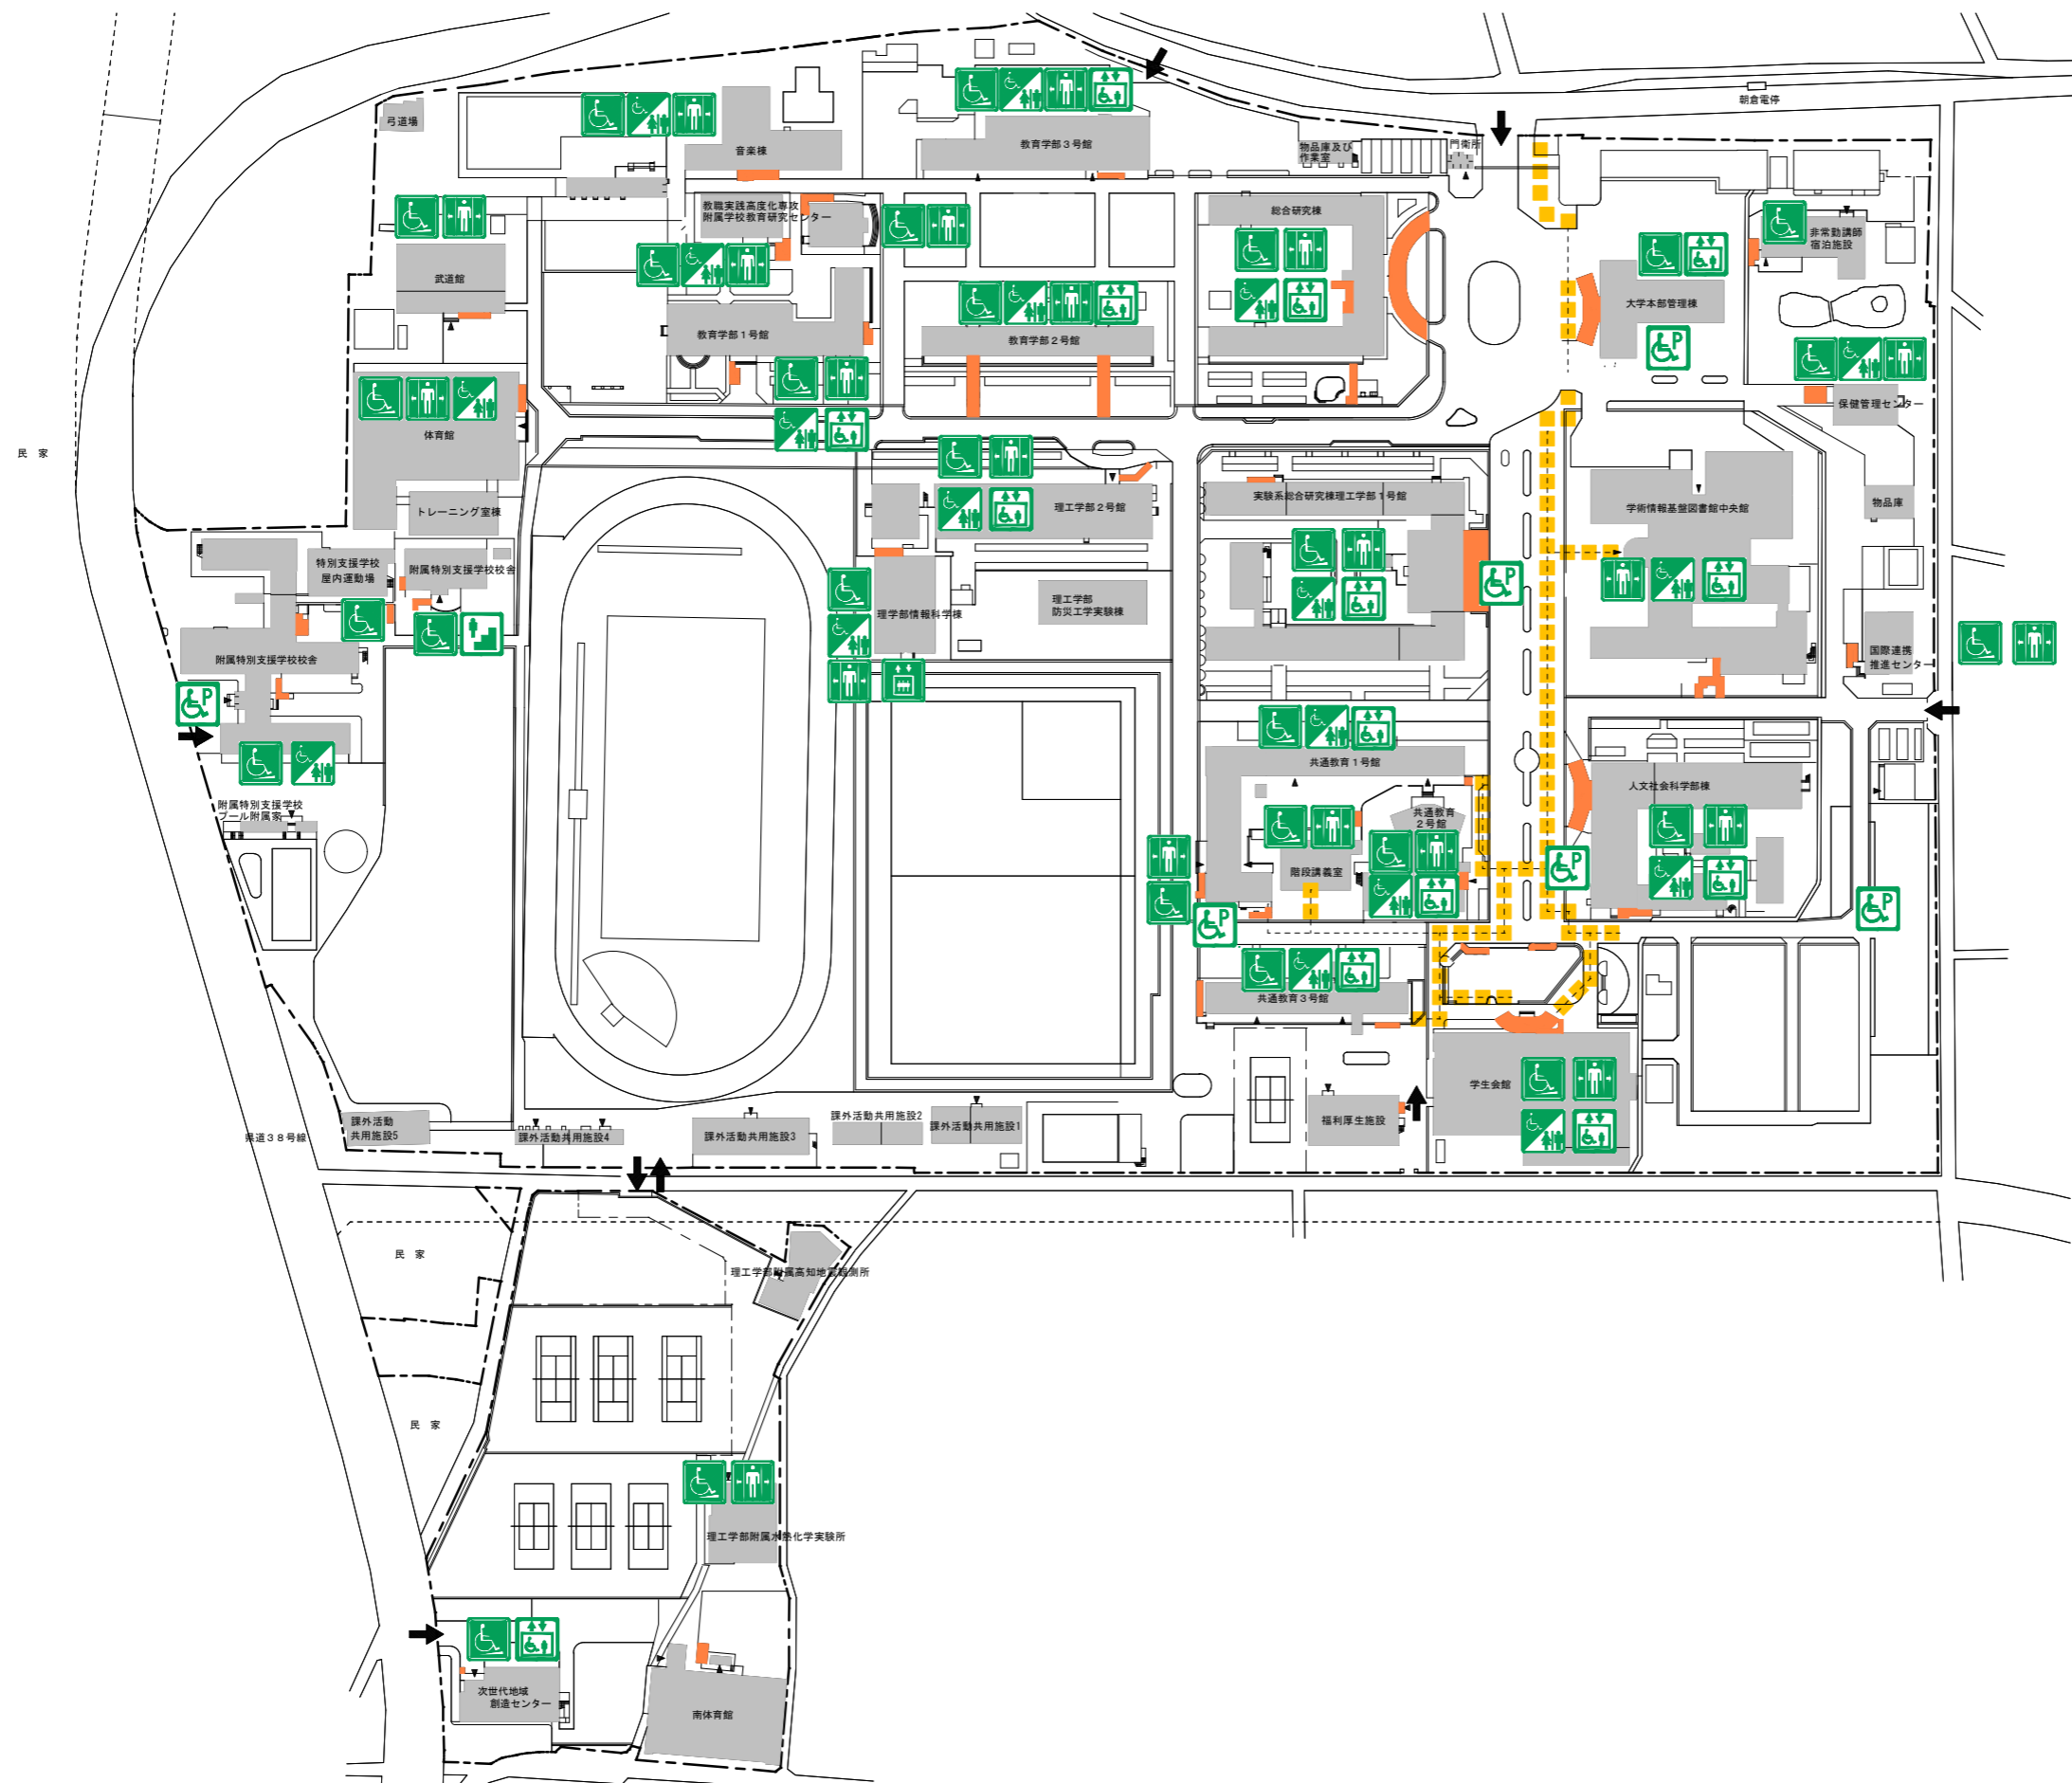



現状	項目
	スロープ (勾配≤1/12)
	多目的トイレ
	自動ドア
	常用エレベーター
	車椅子対応エレベーター
	椅子式階段昇降機
	身障者用駐車場
	アクセススロープ
	点字ブロック

物部団地 バリアフリーマップ(令和5年3月末現在)

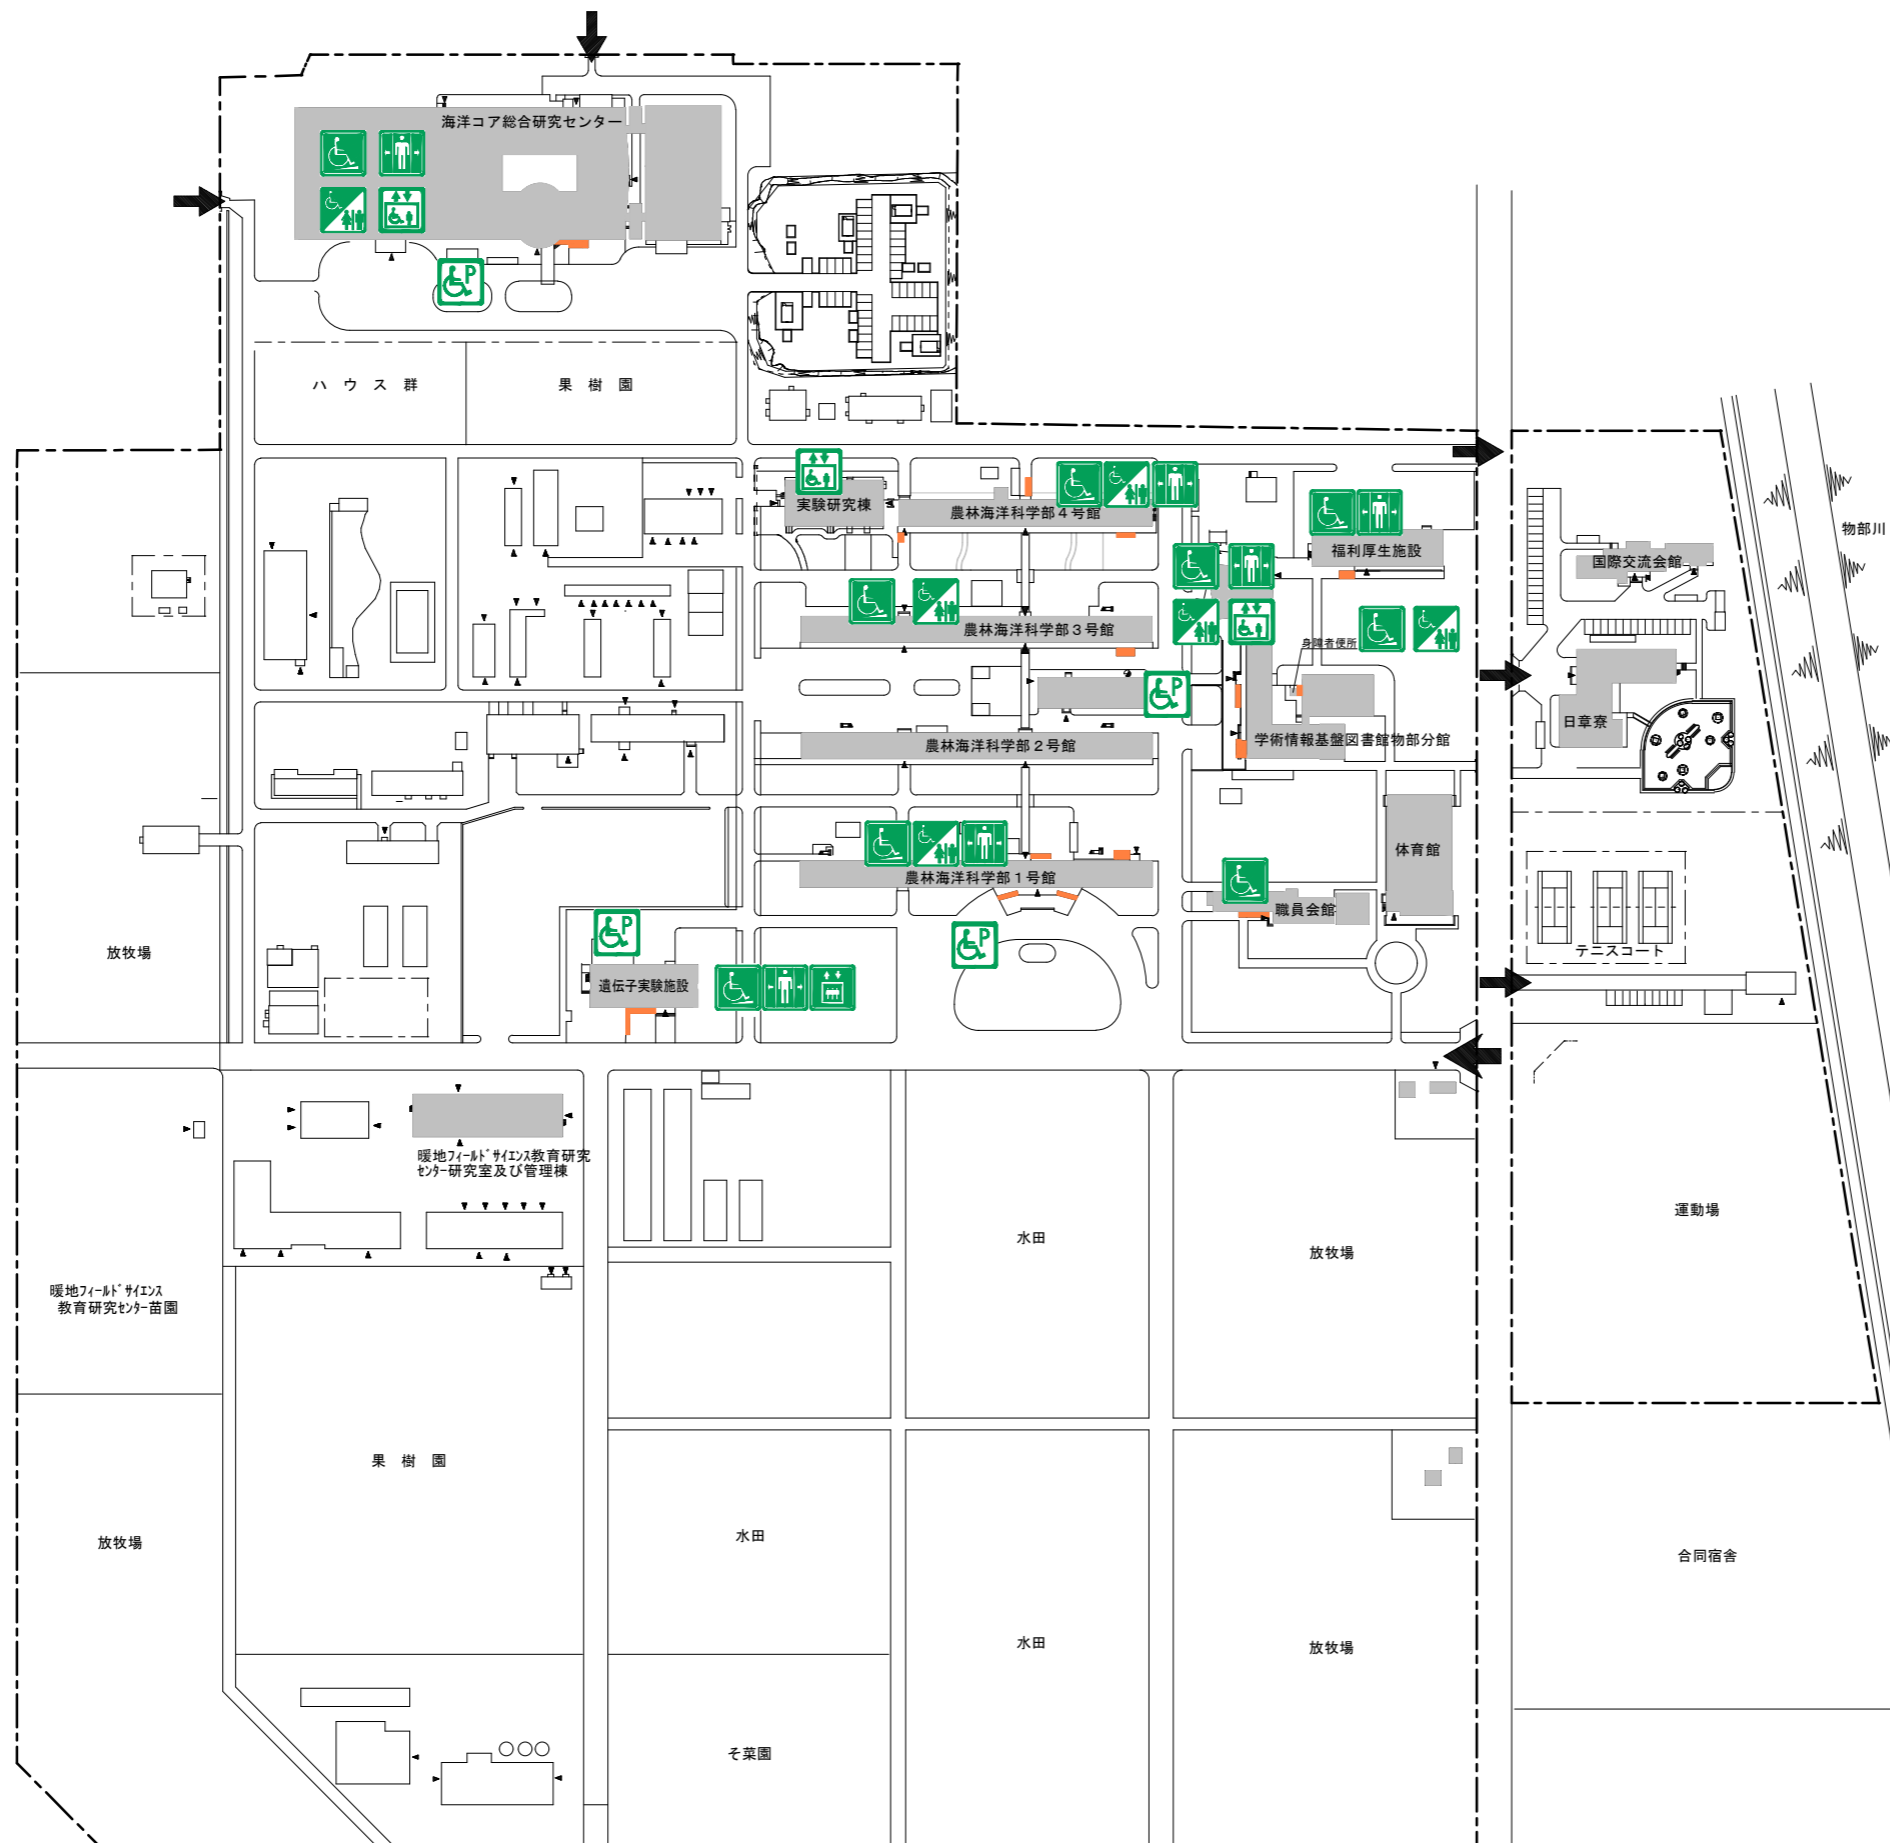


現状	項目
	スロープ (勾配 $\leq$ 1/12)
	多目的トイレ
	自動ドア
	常用エレベーター
	車椅子対応エレベーター
	椅子式階段昇降機
	身障者用駐車場
	アクセススロープ
	点字ブロック

小津団地 バリアフリーマップ(令和5年3月末現在)

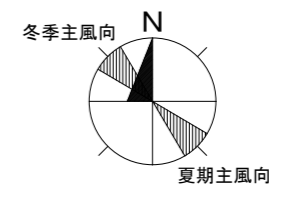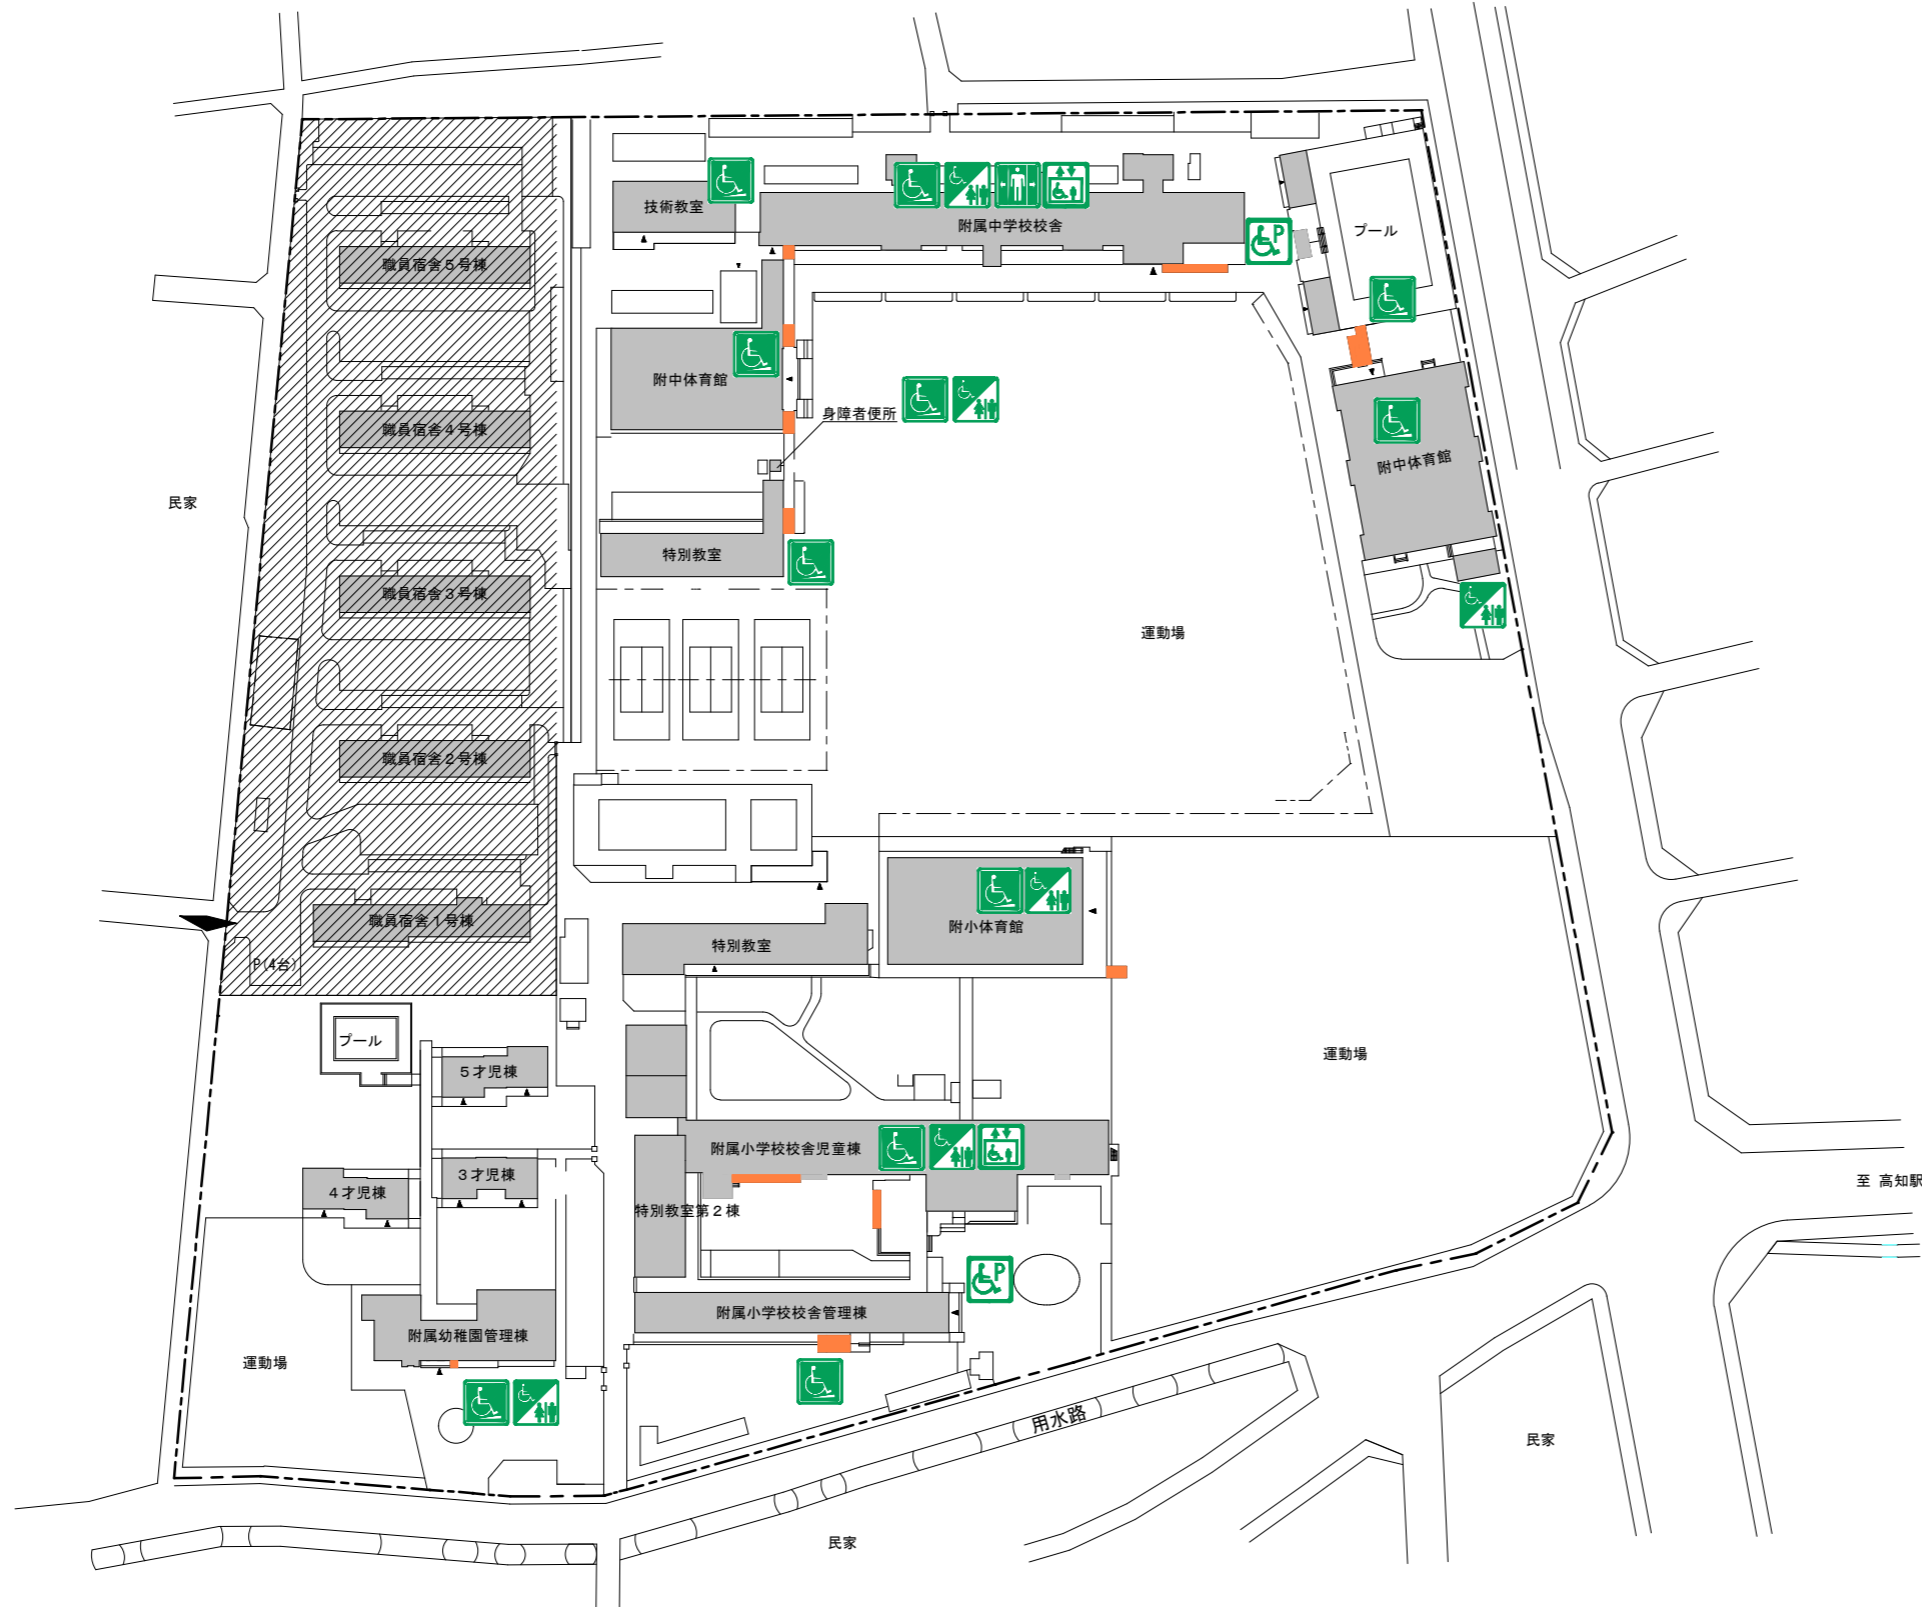

現状	項目
	スロープ (勾配 $\leq$ 1/12)
	多目的トイレ
	自動ドア
	常用エレベーター
	車椅子対応エレベーター
	椅子式階段昇降機
	身障者用駐車場
	アクセススロープ
	点字ブロック

岡豊団地 バリアフリーマップ(令和5年3月末現在)

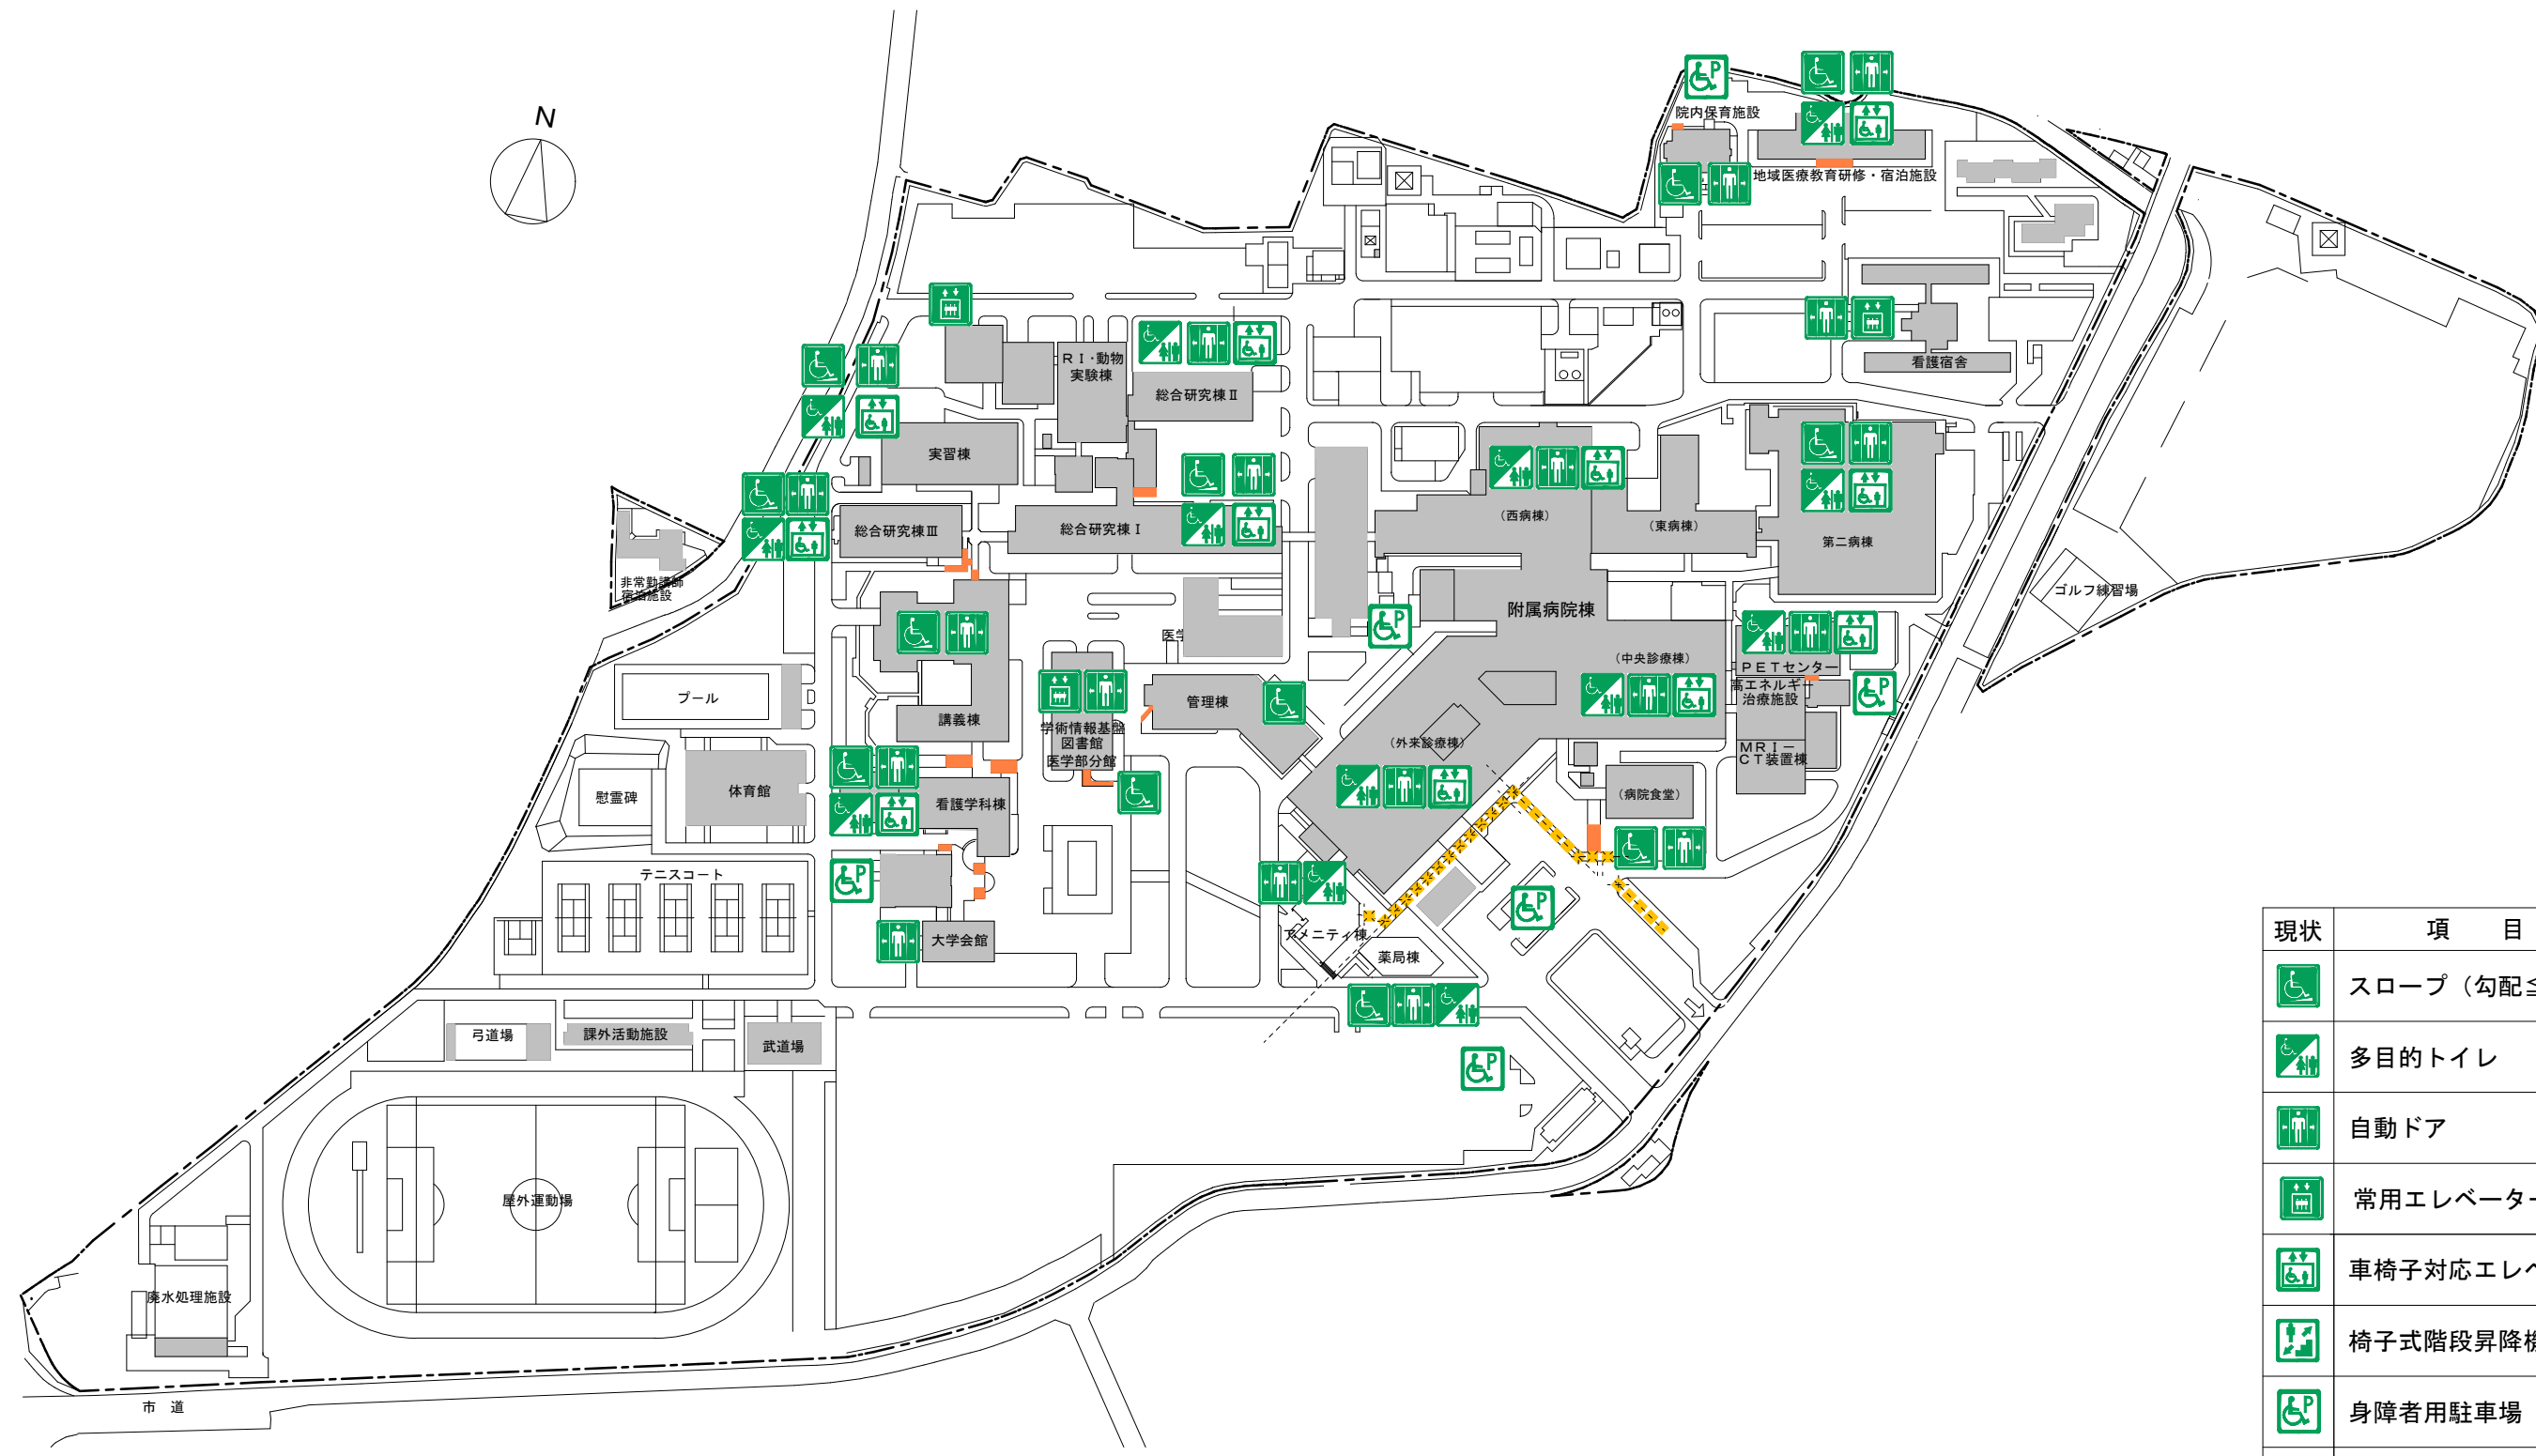

現状	項目
	スロープ (勾配 $\leq$ 1/12)
	多目的トイレ
	自動ドア
	常用エレベーター
	車椅子対応エレベーター
	椅子式階段昇降機
	身障者用駐車場
	アクセススロープ
	点字ブロック