
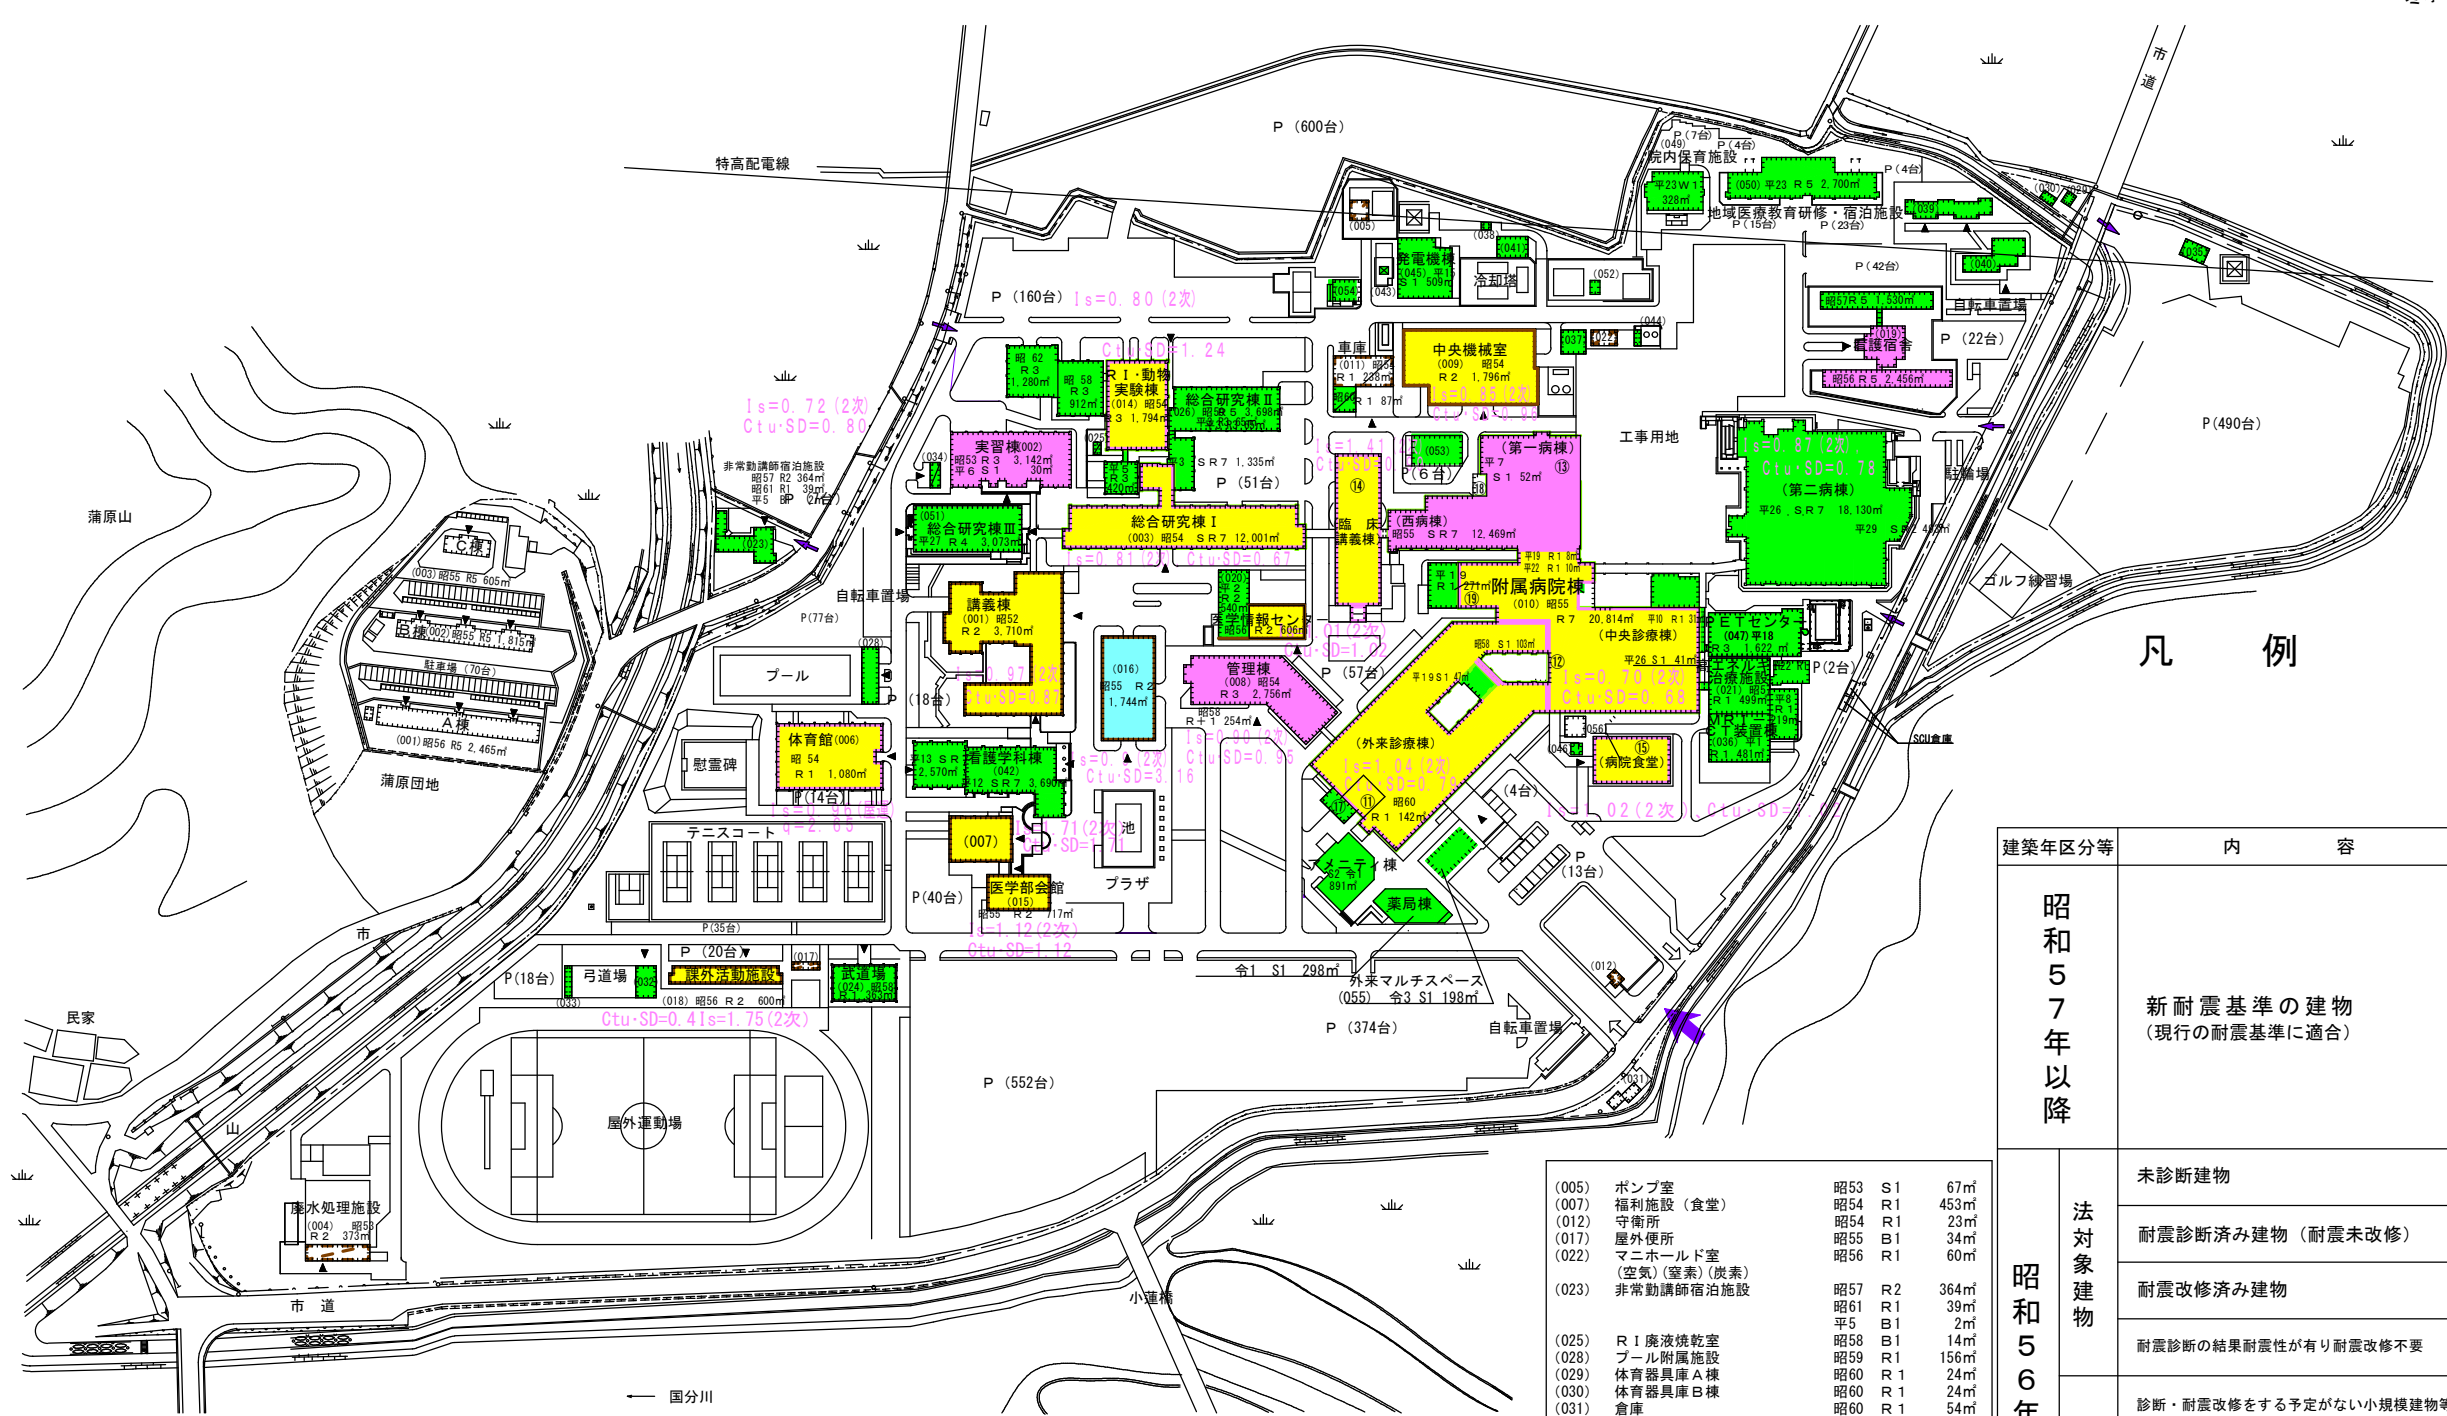


耐震化推進状況図

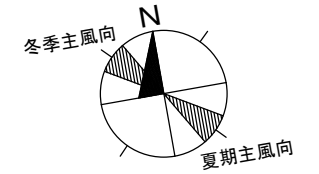

凡例

建築年区分等	内 容	記 号
昭和57年以降	新耐震基準の建物 (現行の耐震基準に適合)	
昭和56年以前	未診断建物	
	耐震診断済み建物 (耐震未改修)	
	耐震改修済み建物	
	耐震診断の結果耐震性が有り耐震改修不要	
	診断・耐震改修を予定がない小規模建物等	
	未診断建物	
法対象建物	耐震診断済み建物 (耐震未改修)	
	耐震改修済み建物	
	耐震診断の結果耐震性が有り耐震改修不要	
	耐震改修済み建物	

(005)	ポンプ室	昭53	S1	67m ²
(007)	福祉施設 (食堂)	昭54	R1	453m ²
(012)	守衛所	昭54	R1	23m ²
(017)	屋外便所	昭55	B1	34m ²
(022)	マニホール室 (空気)(室素)(炭素)	昭56	R1	60m ²
(023)	非常勤講師宿泊施設	昭57	R2	364m ²
		昭61	R1	39m ²
		平5	B1	2m ²
(025)	R1 廃液焼乾室	昭58	B1	14m ²
(028)	プール附属施設	昭59	R1	156m ²
(029)	体育器具庫 A 棟	昭60	R1	24m ²
(030)	体育器具庫 B 棟	昭60	R1	24m ²
(031)	倉庫	昭60	R1	54m ²
(032)	弓道場 (射場)	昭61	S1	100m ²
(033)	弓道場 (的場)	昭61	S1	33m ²
(034)	危険薬品庫	昭62	R1	39m ²
(035)	野球場附属施設	昭62	R1	66m ²
(037)	中央機械室倉庫	平1	S1	83m ²
(038)	有機廃液庫	平2	R1	12m ²
(039)	国際交流会館世帯棟	平6	R3	633m ²
(040)	国際交流会館単身共用	平6	R2	305m ²
(041)	マニホール室	平9	S1	103m ²
(043)	廃棄物処理施設	平11	S1	4m ²
(044)	合成空気マニホール室 (空気)	平12	S1	24m ²
(046)	診察室 2 4	平16	S1	21m ²
(052)	燃料ポンプ室	平25	R1	22m ²
(053)	災害備蓄庫	平27	S3	721m ²
(054)	ポンプ室	平26	R1	94m ²
(056)	当直仮眠室	令3	S1	67m ²

縮 尺 S = 1 / 3000

団地番号	団地名	所在地	学校番号	学校名	作成年度
031	岡豊団地	南国市岡豊町小蓮	0520	高知大学	2024